

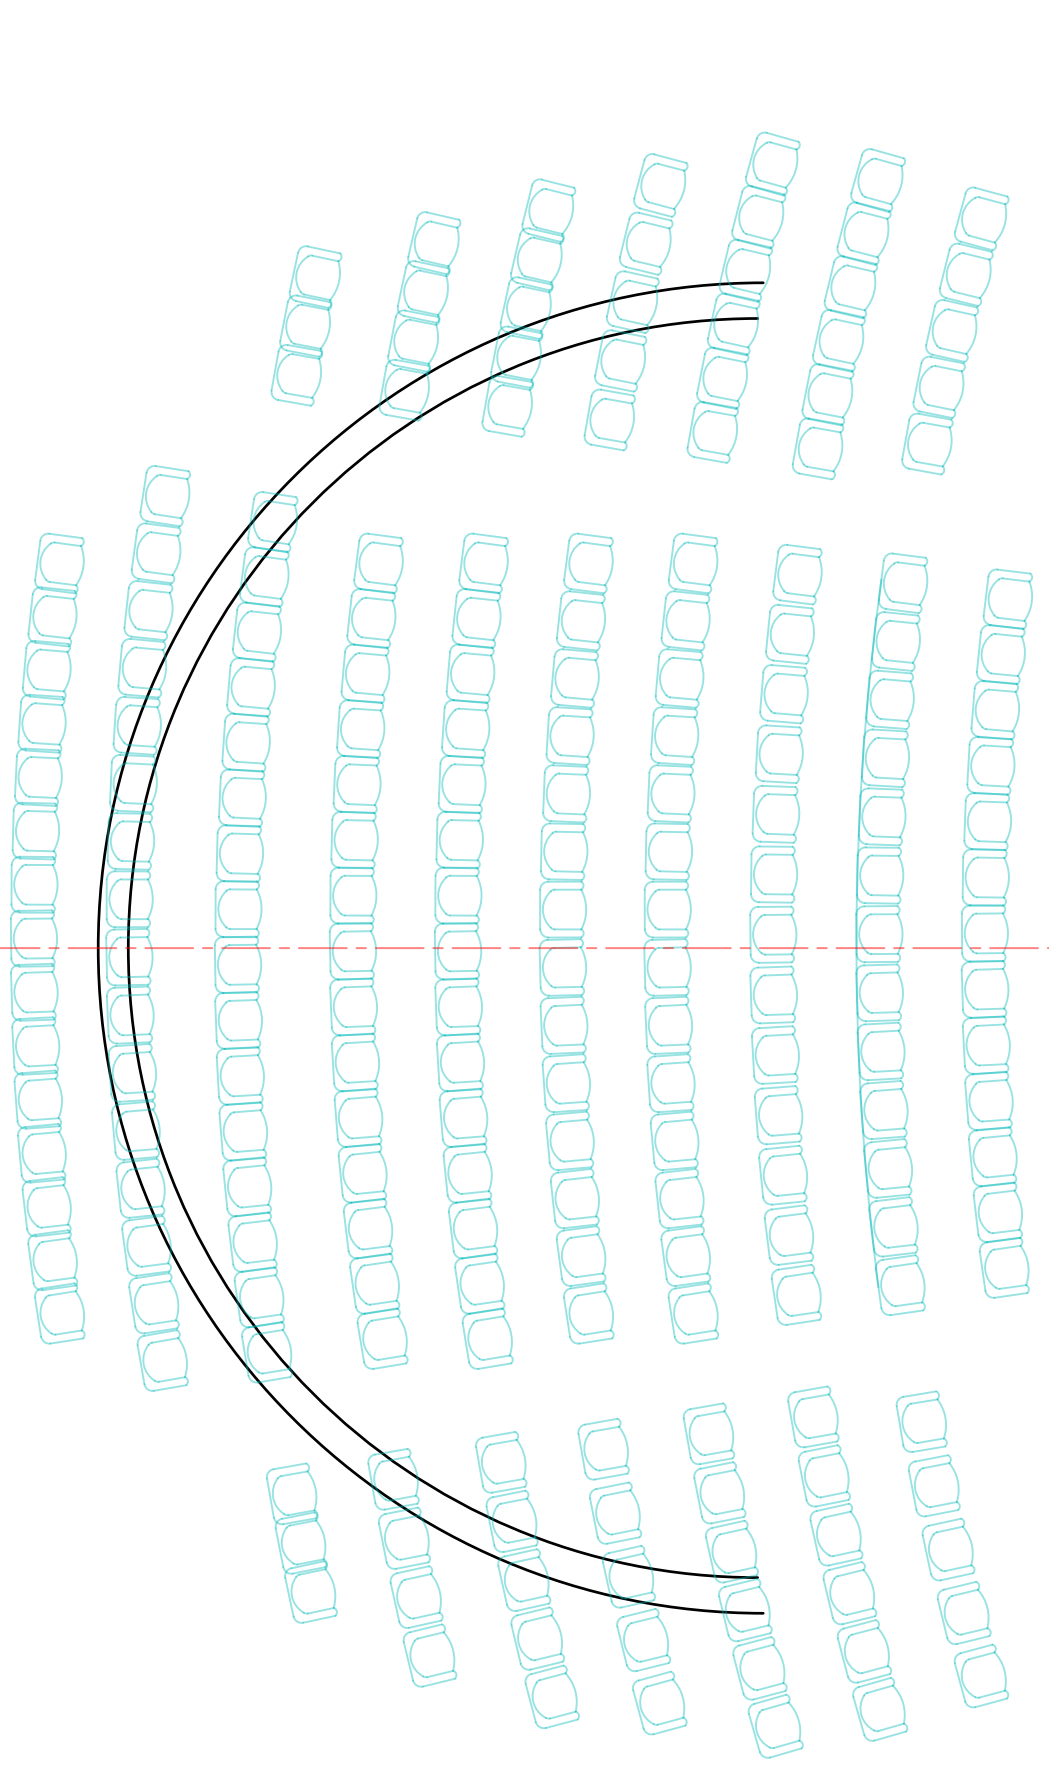


Théâtre Montansier
Plan Echelle : 1/50eme

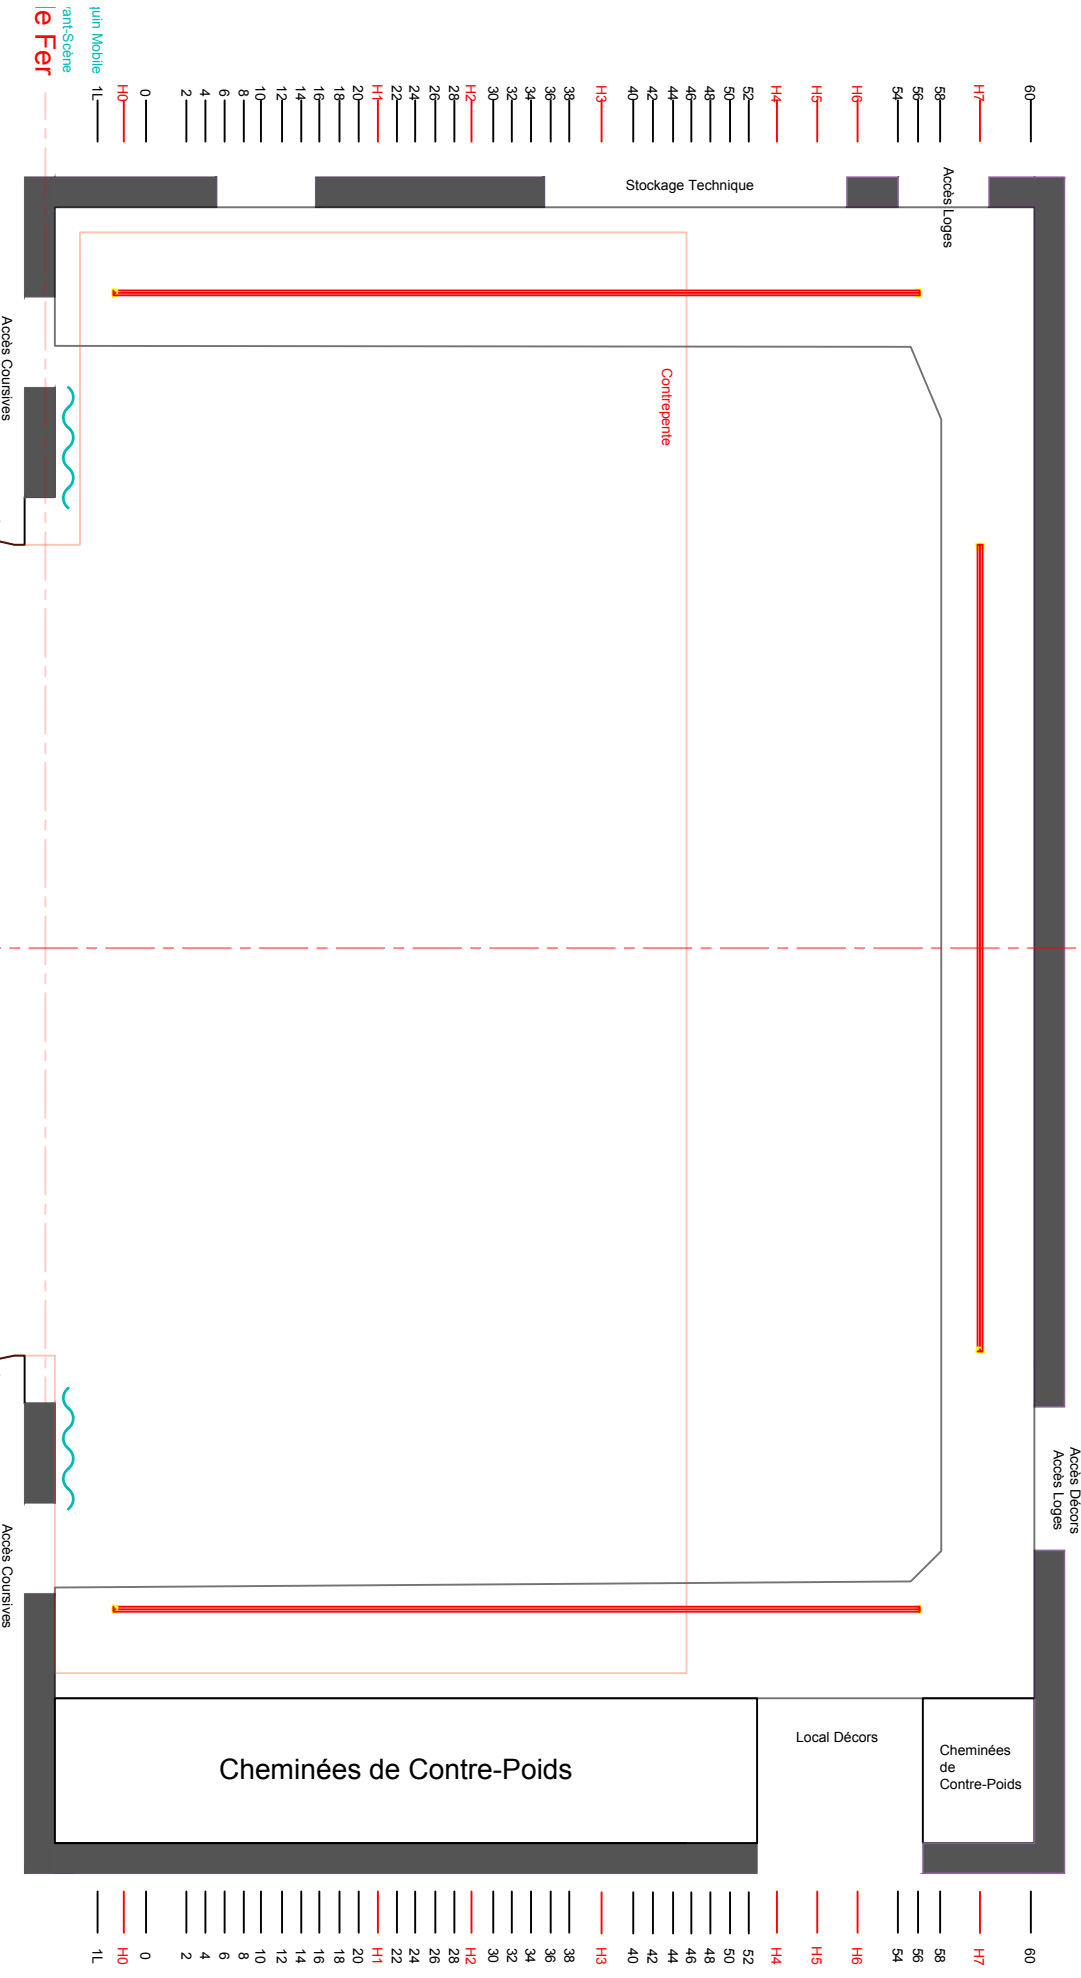

Théâtre Montansier
Plan Echelle : 1/75eme

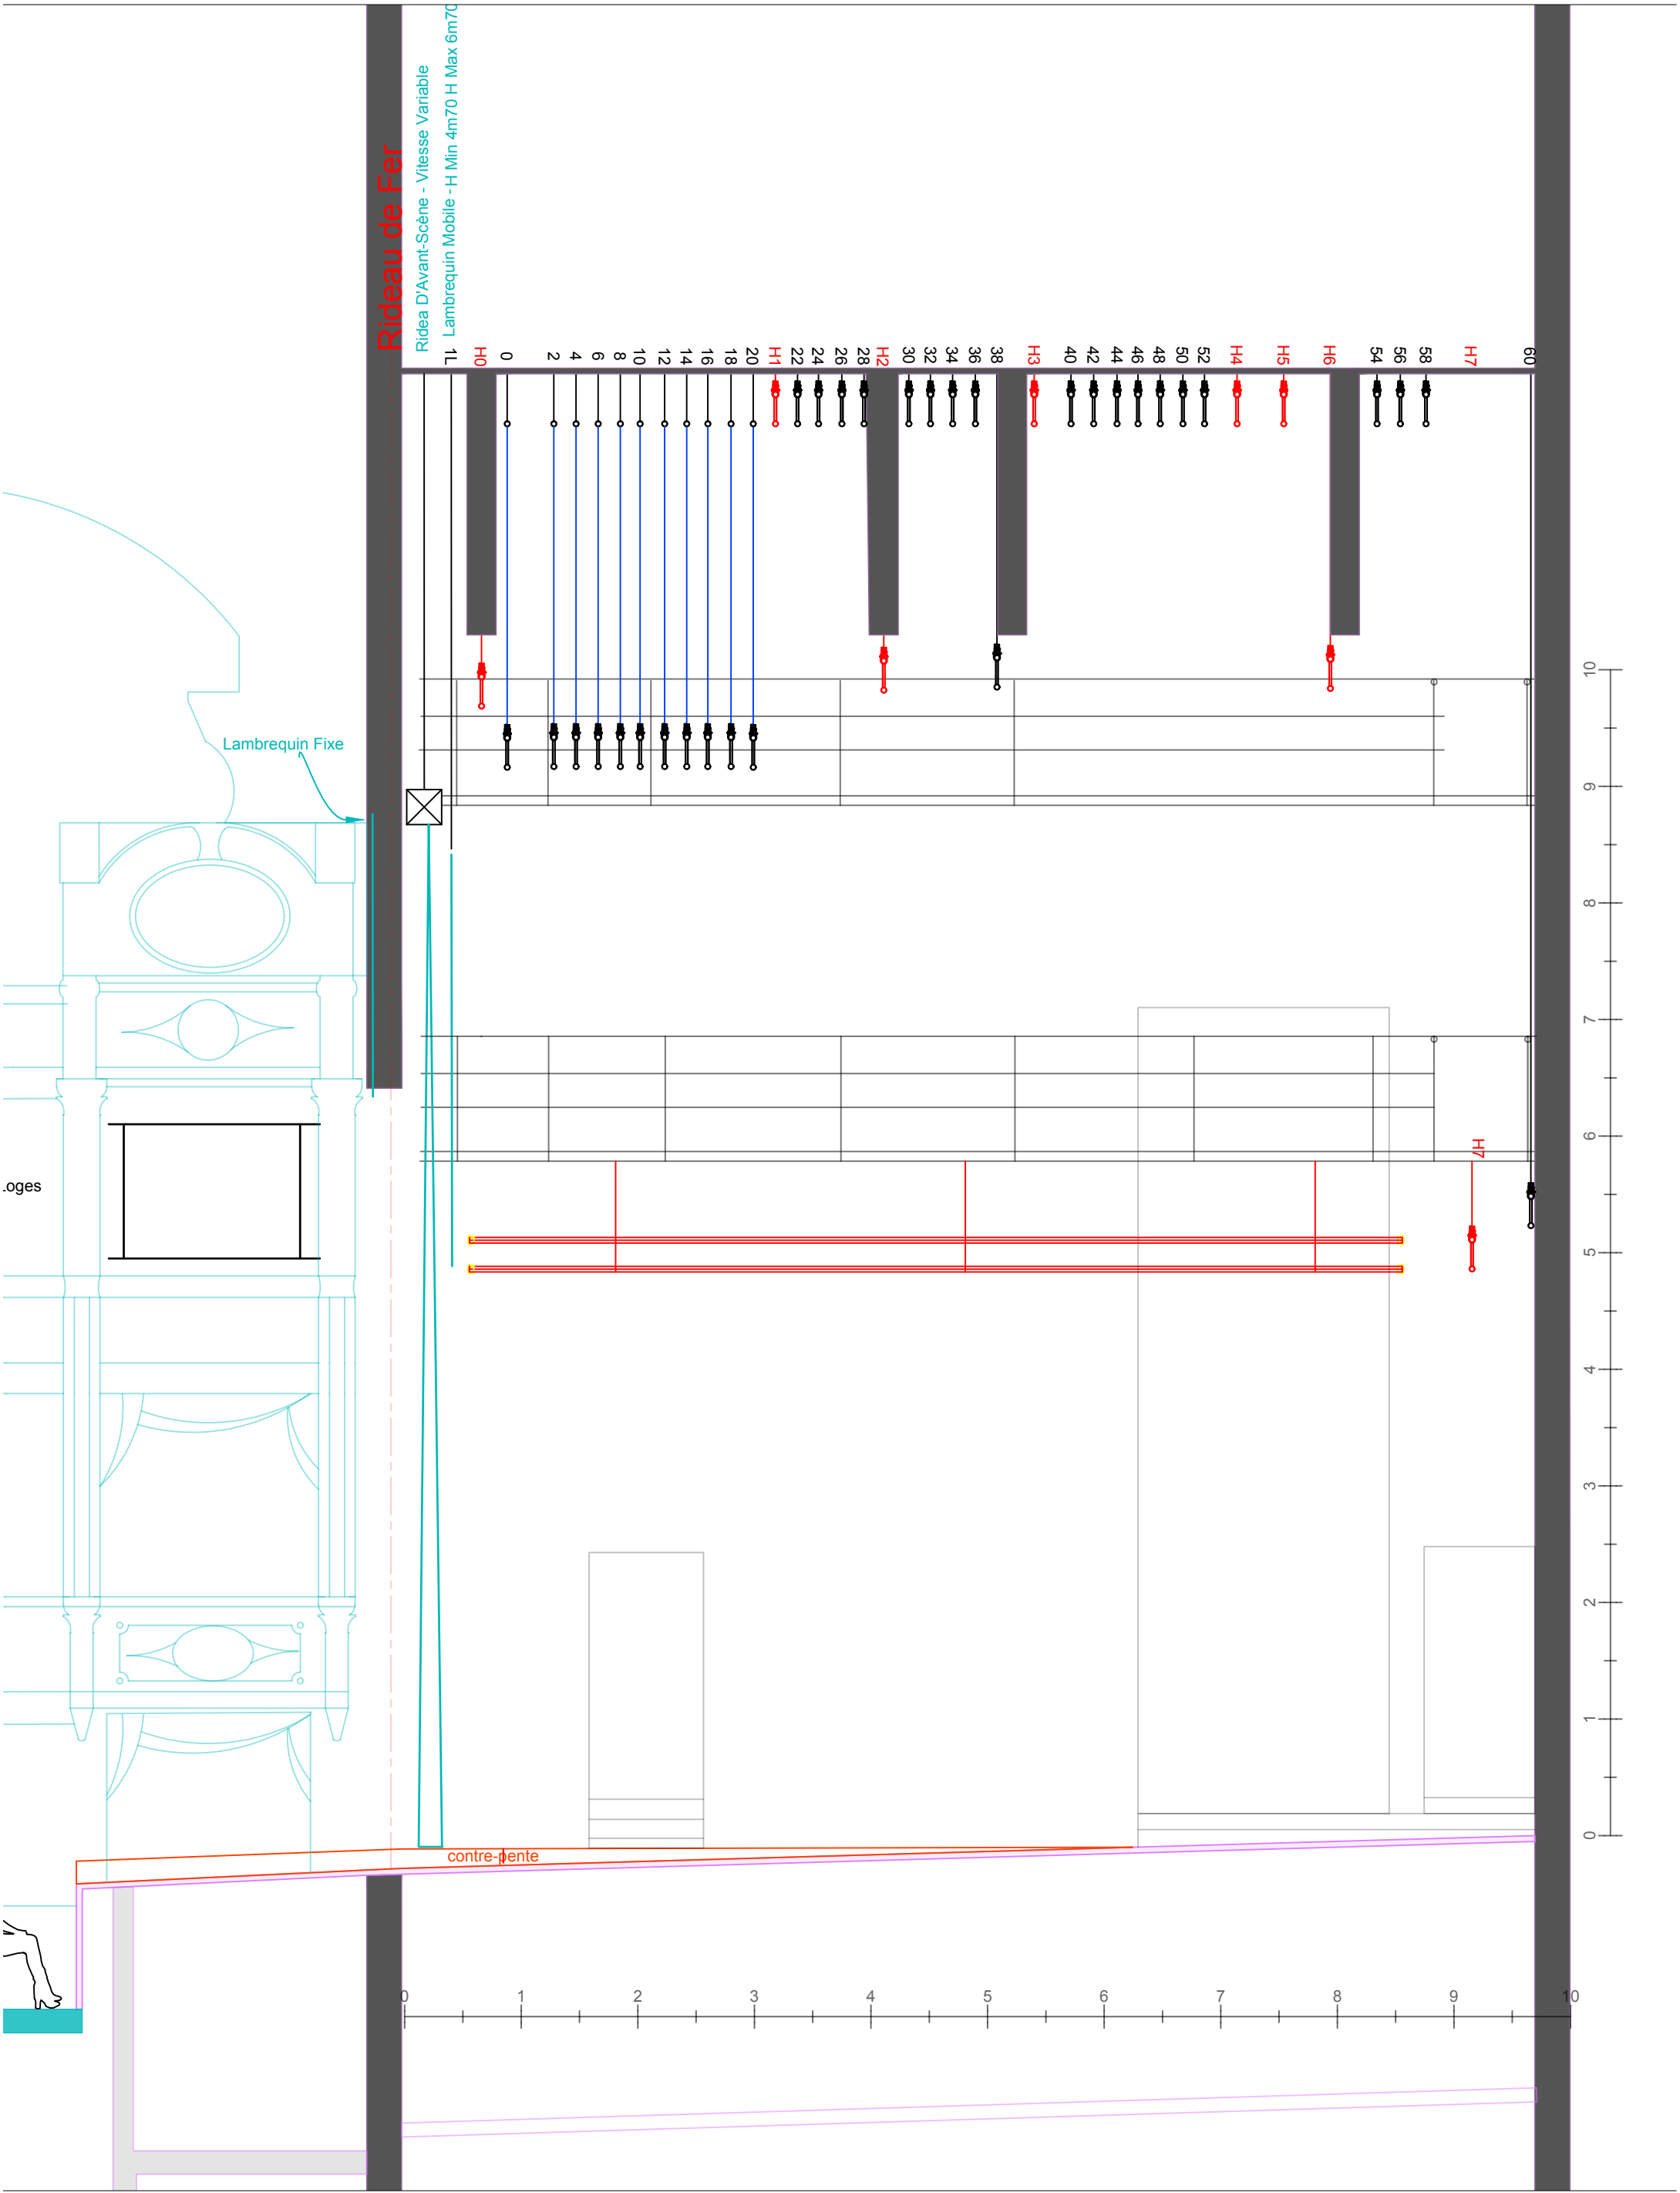


Rideau de Fer

Ridea D'Avant-Scène - Vitesse Variable
 Lambrequin Mobile - H Min 4m70 H Max 6m70

Lambrequin Fixe

oges

contre-pente

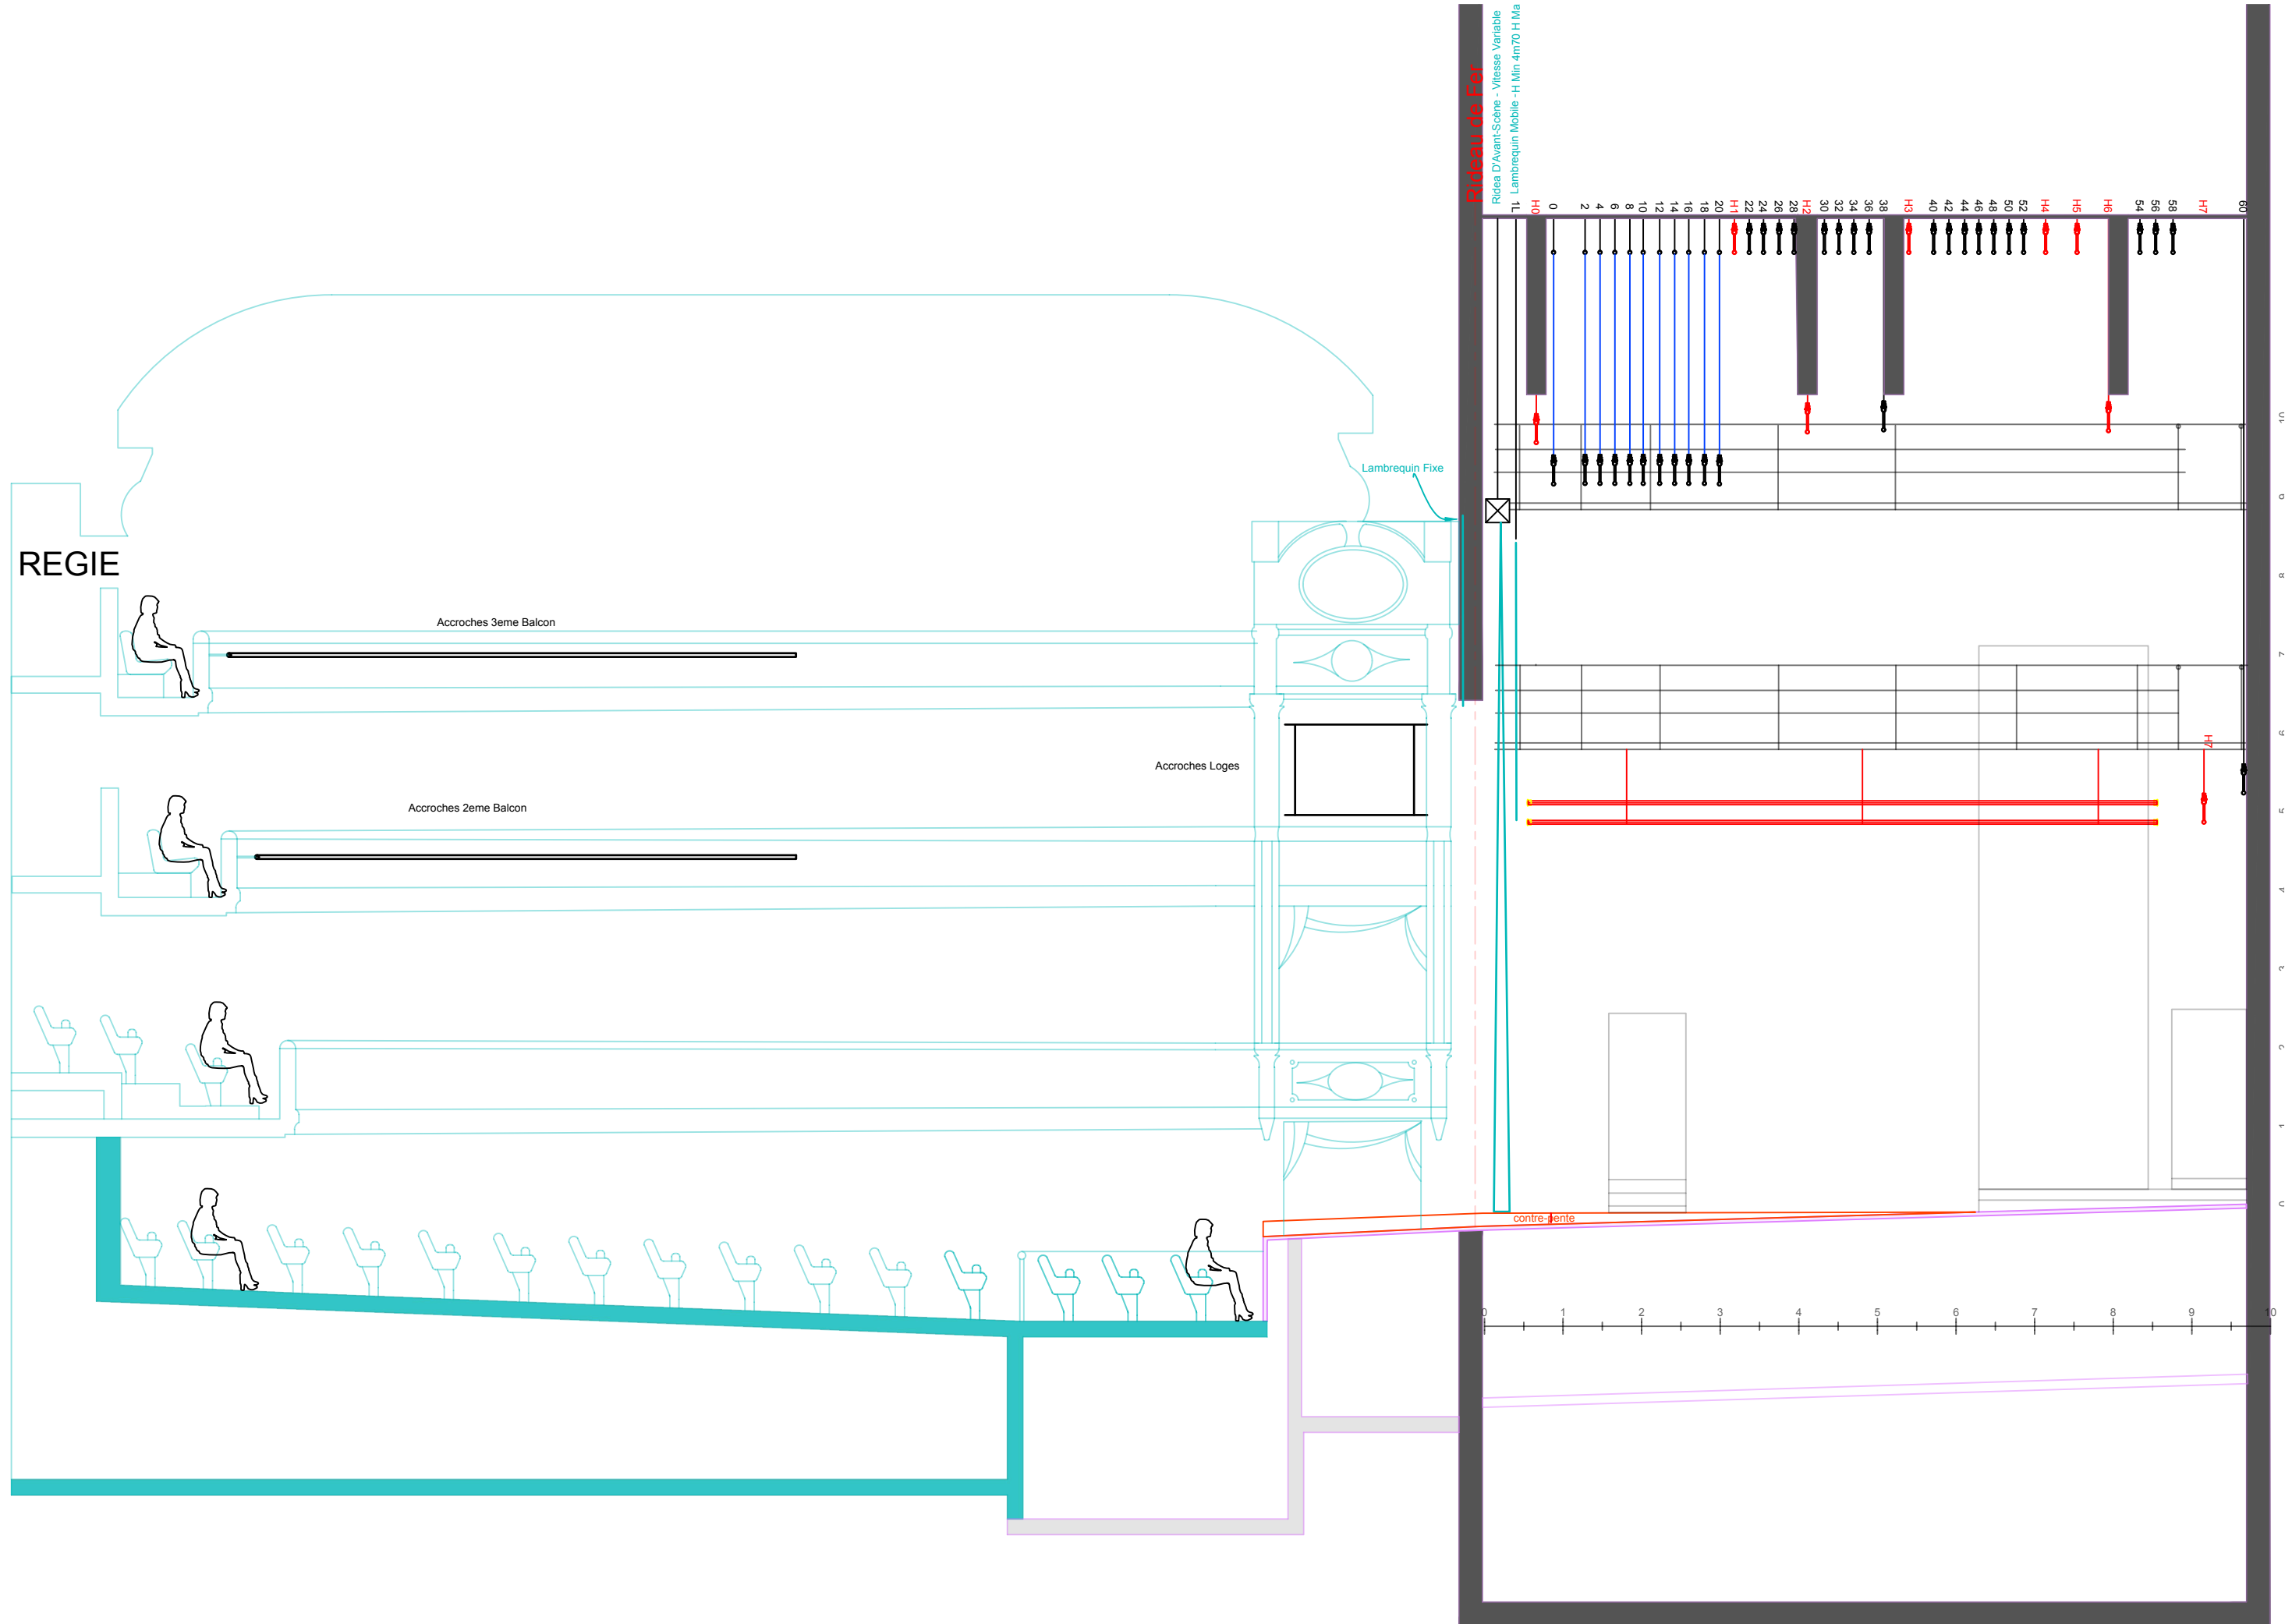

Théâtre Montansier Coupe

Echelle : 1/75eme